


Чертёж земельных участков и их частей

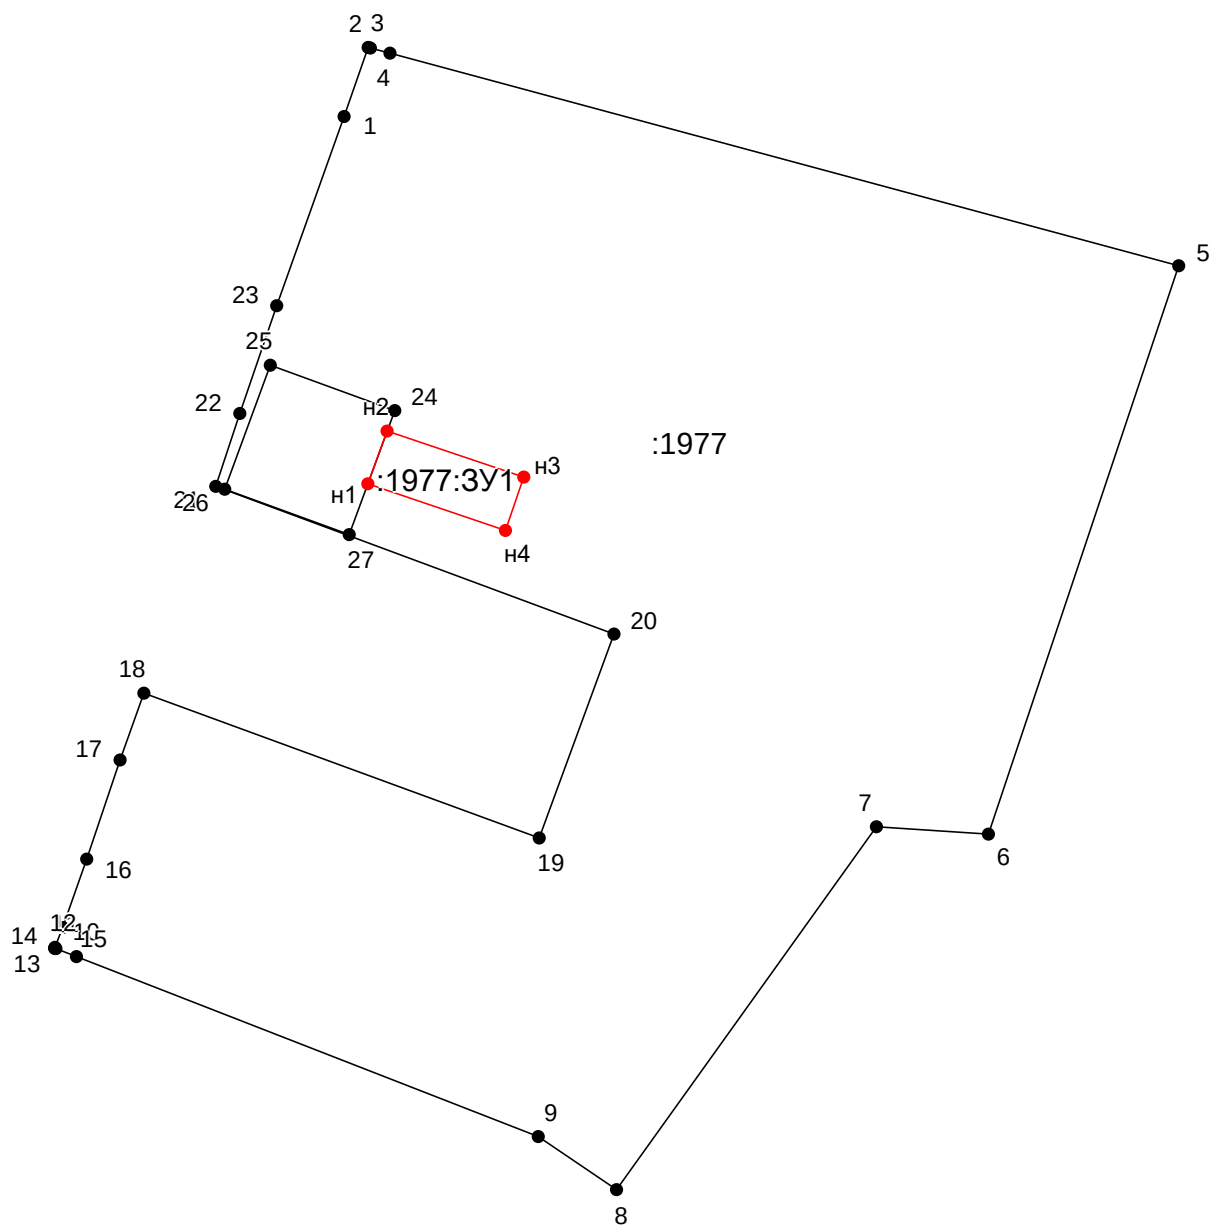

Масштаб 1: 8000

Условные обозначения приведены на отдельной странице в конце раздела.

Условные обозначения:

- | | |
|---|---|
|  | – часть границы, сведения ЕГРН о которой позволяют однозначно определить ее положение на местности, |
|  | – часть границы, местоположение которой определено при выполнении кадастровых работ, |
|  | – часть границы, сведения ЕГРН о которой не позволяют однозначно определить ее положение на местности, |
|  | – характерная точка границы земельного участка, сведения ЕГРН о которой не соответствуют требованиям, установленным в соответствии с ч.13 ст.22 ФЗ от 13.07.2015 N 218-ФЗ, |
|  | – характерная точка границы земельного участка, сведения ЕГРН о которой соответствуют требованиям, установленным в соответствии с ч.13 ст.22 ФЗ от 13.07.2015 N 218-ФЗ, |
|  | – характерная точка границы земельного участка, сведения о которой отсутствуют в ЕГРН, местоположение которой определено при кадастровых работах (новая характерная точка). |